


Bauphase 2: Kreuzungsumbau Teil II

Phase II = Beschilderung analog * C I / 5 mit 3-teiliger Ampel an prov. Zufahrt
 best. Zufahrt ist mit Baken abgesperrt
 Fahrspurtrennung mit Gelbmarkierung
 Längsabspernung mit Baken analog C I / 5 Abstand ≤ 10 m

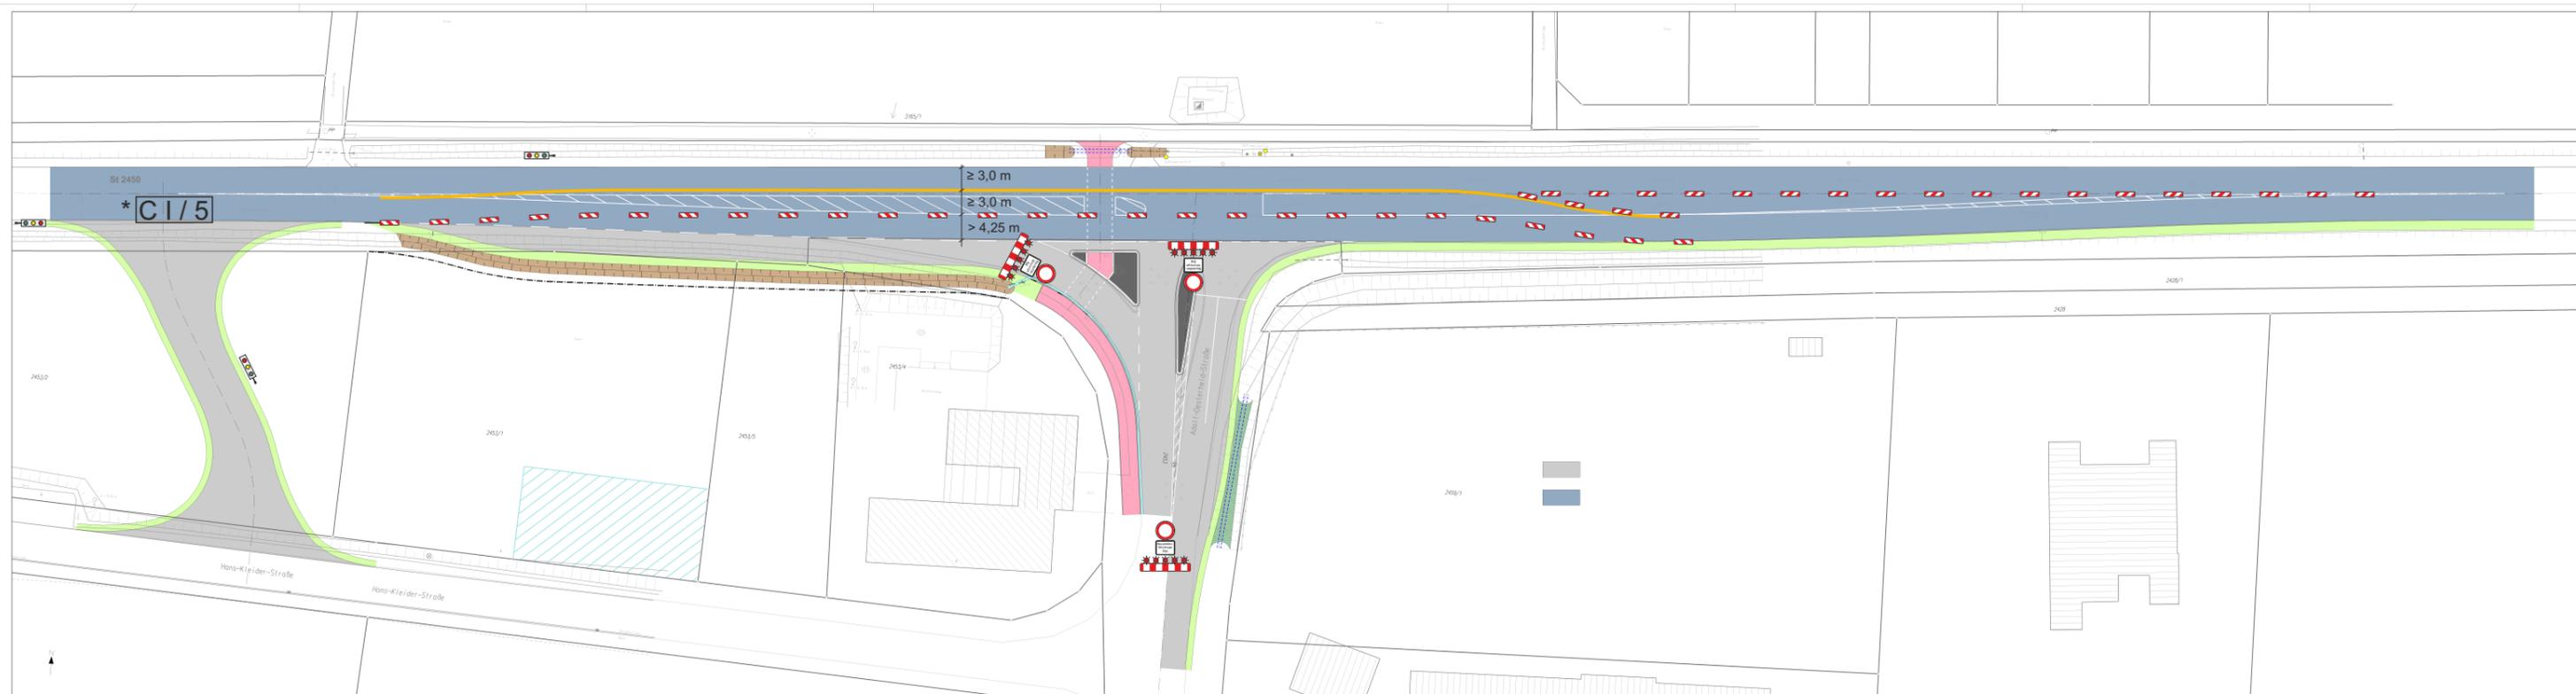

Z 250
1028-30
600-34+WL-Rot

Ausschreibungsunterlage

| | |
|---|--|
| Straßenbauverwaltung Freistaat Bayern aufgestellt: Staatliches Bauamt Würzburg Straße <i>J.K. Klein</i> L2450 / 160 / 2,080 - / 3,500 | Unterlage: Bauphase 2 - Kreuzungs- umbau - Teil II Maßstab: 1 : |
| PROJIS-Nr.: | Datum: 31.05.2021 |



St 2450; (Würzburg) B 8 - KV Stadtschwarzach
Umbau KR Gewerbegebiet Dettelbach