

# VERKEHRSZEICHENPLAN

Straßenbauverwaltung Freistaat Bayern

**Staatliches Bauamt Würzburg**



Unterlage / Blatt-Nr.:  
Bauabschnitt 1b  
VZ-Plan 3

Straße / Abschn. Nr. / Station:


PROJIS-Nr.:

Maßstab: o.M.

St578; Kist bis A81 AS Gerchsheim  
Bedarfsumleitungen der Autobahn

aufgestellt:  
Staatliches Bauamt Würzburg

Würzburg, den....

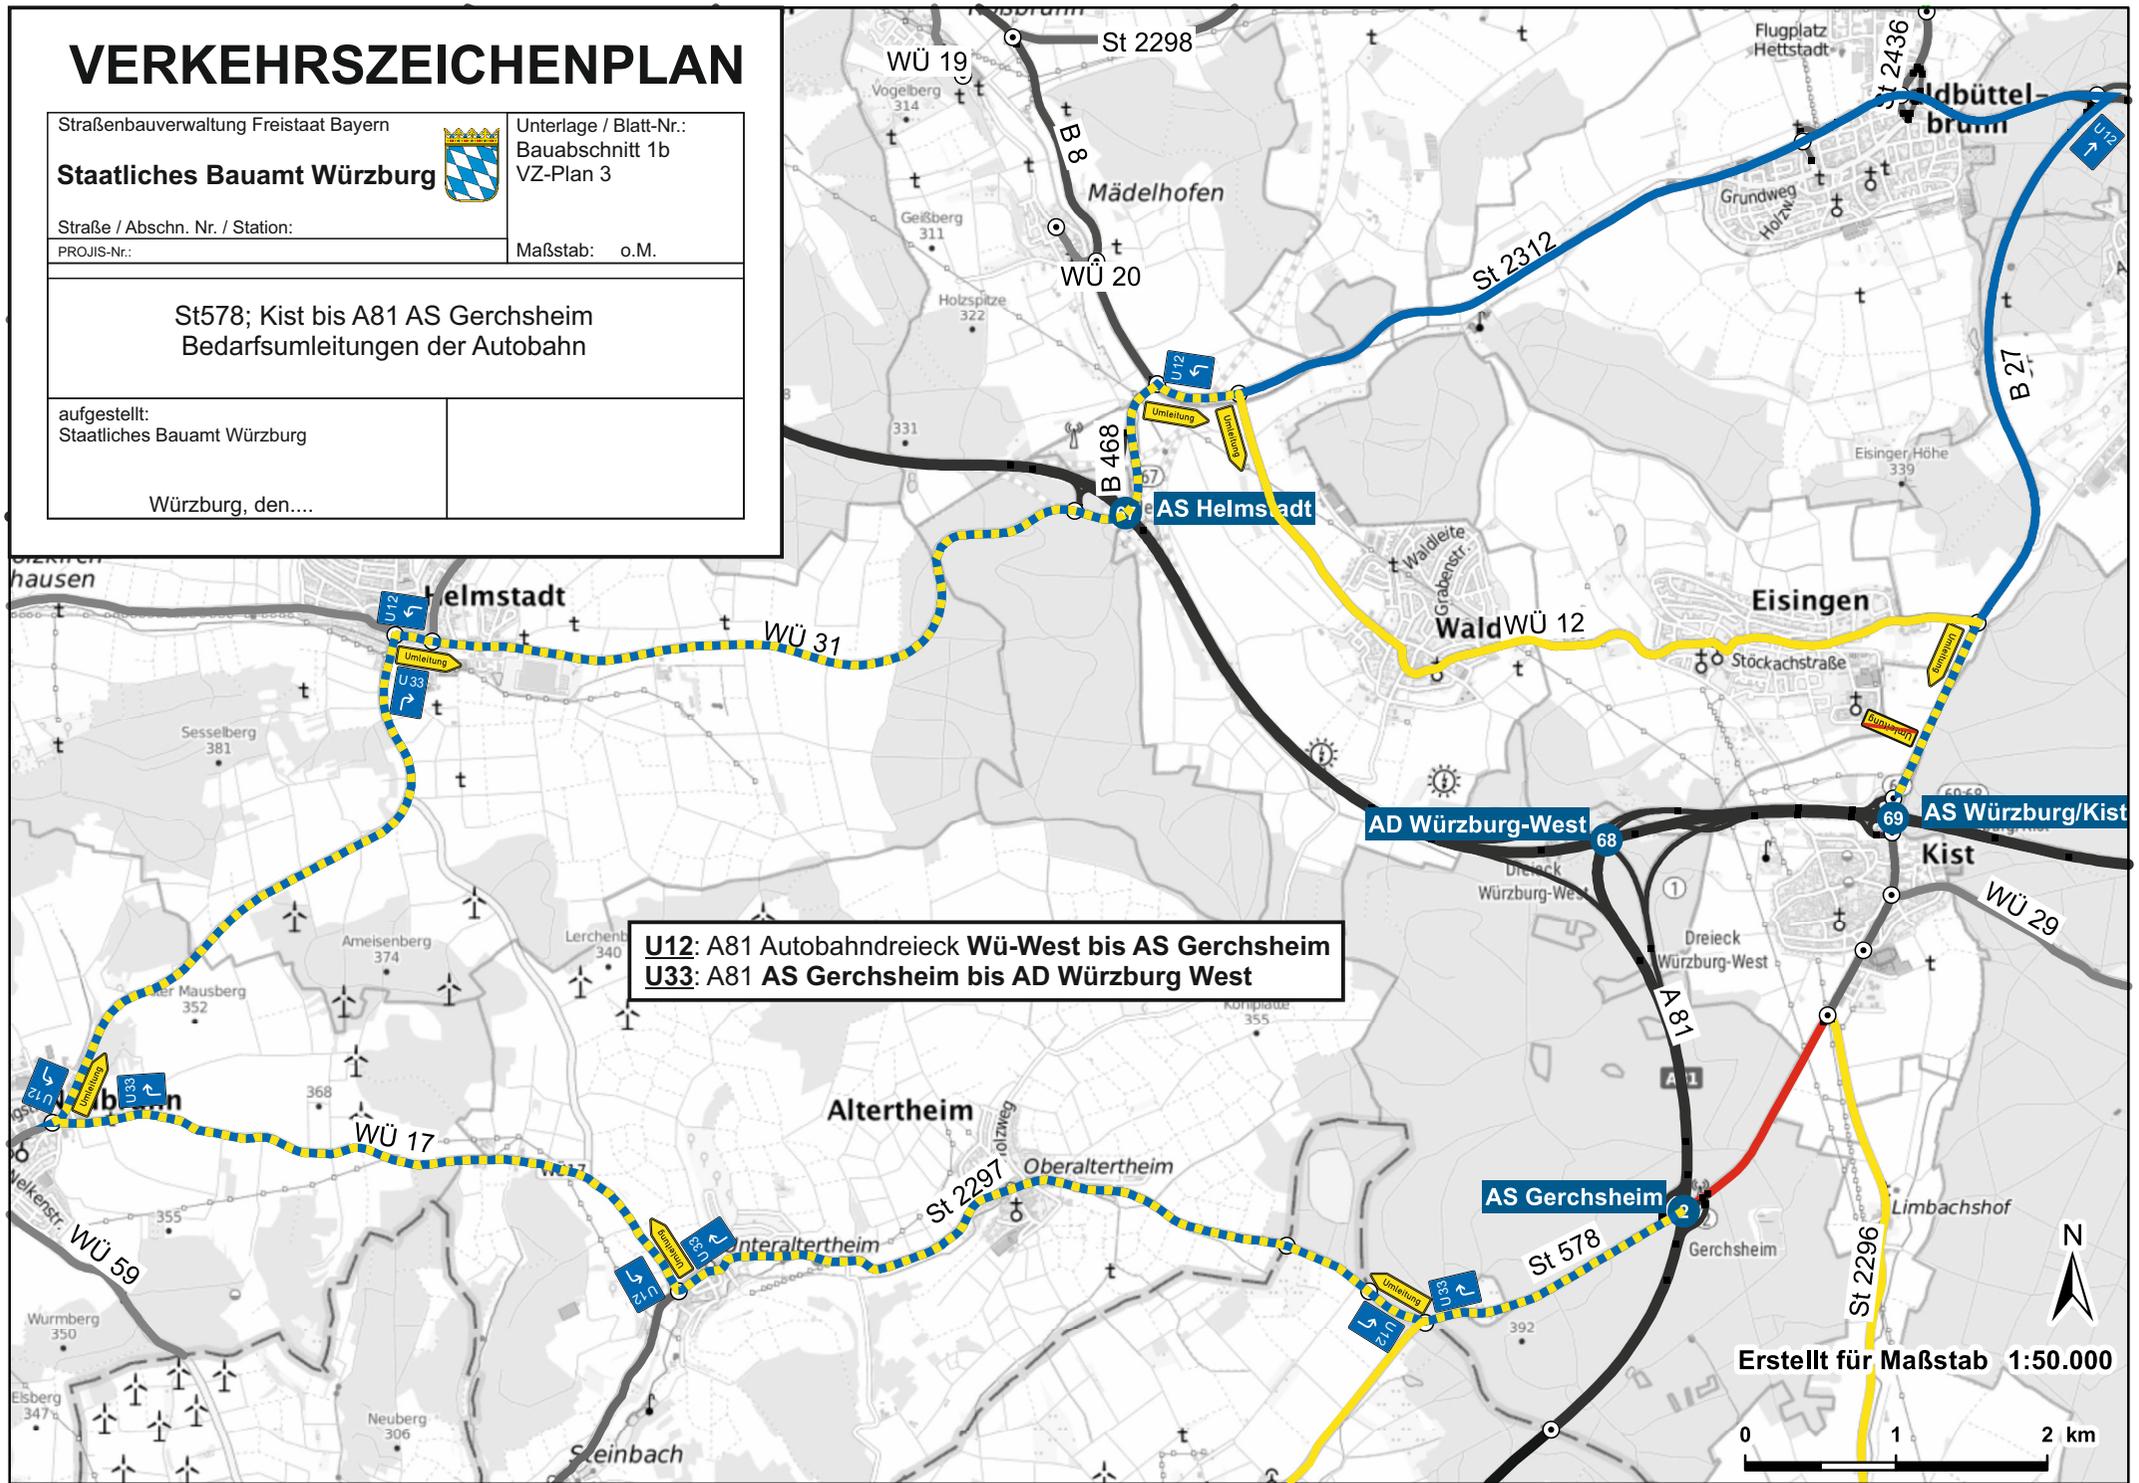

**U12:** A81 Autobahndreieck Wü-West bis AS Gerchsheim  
**U33:** A81 AS Gerchsheim bis AD Würzburg West

Erstellt für Maßstab 1:50.000

