


Layout: 25 000
Z:\BS001\BS001112_WÜ11\0_acad_APAUS_STR_ÜK_25T.dwg

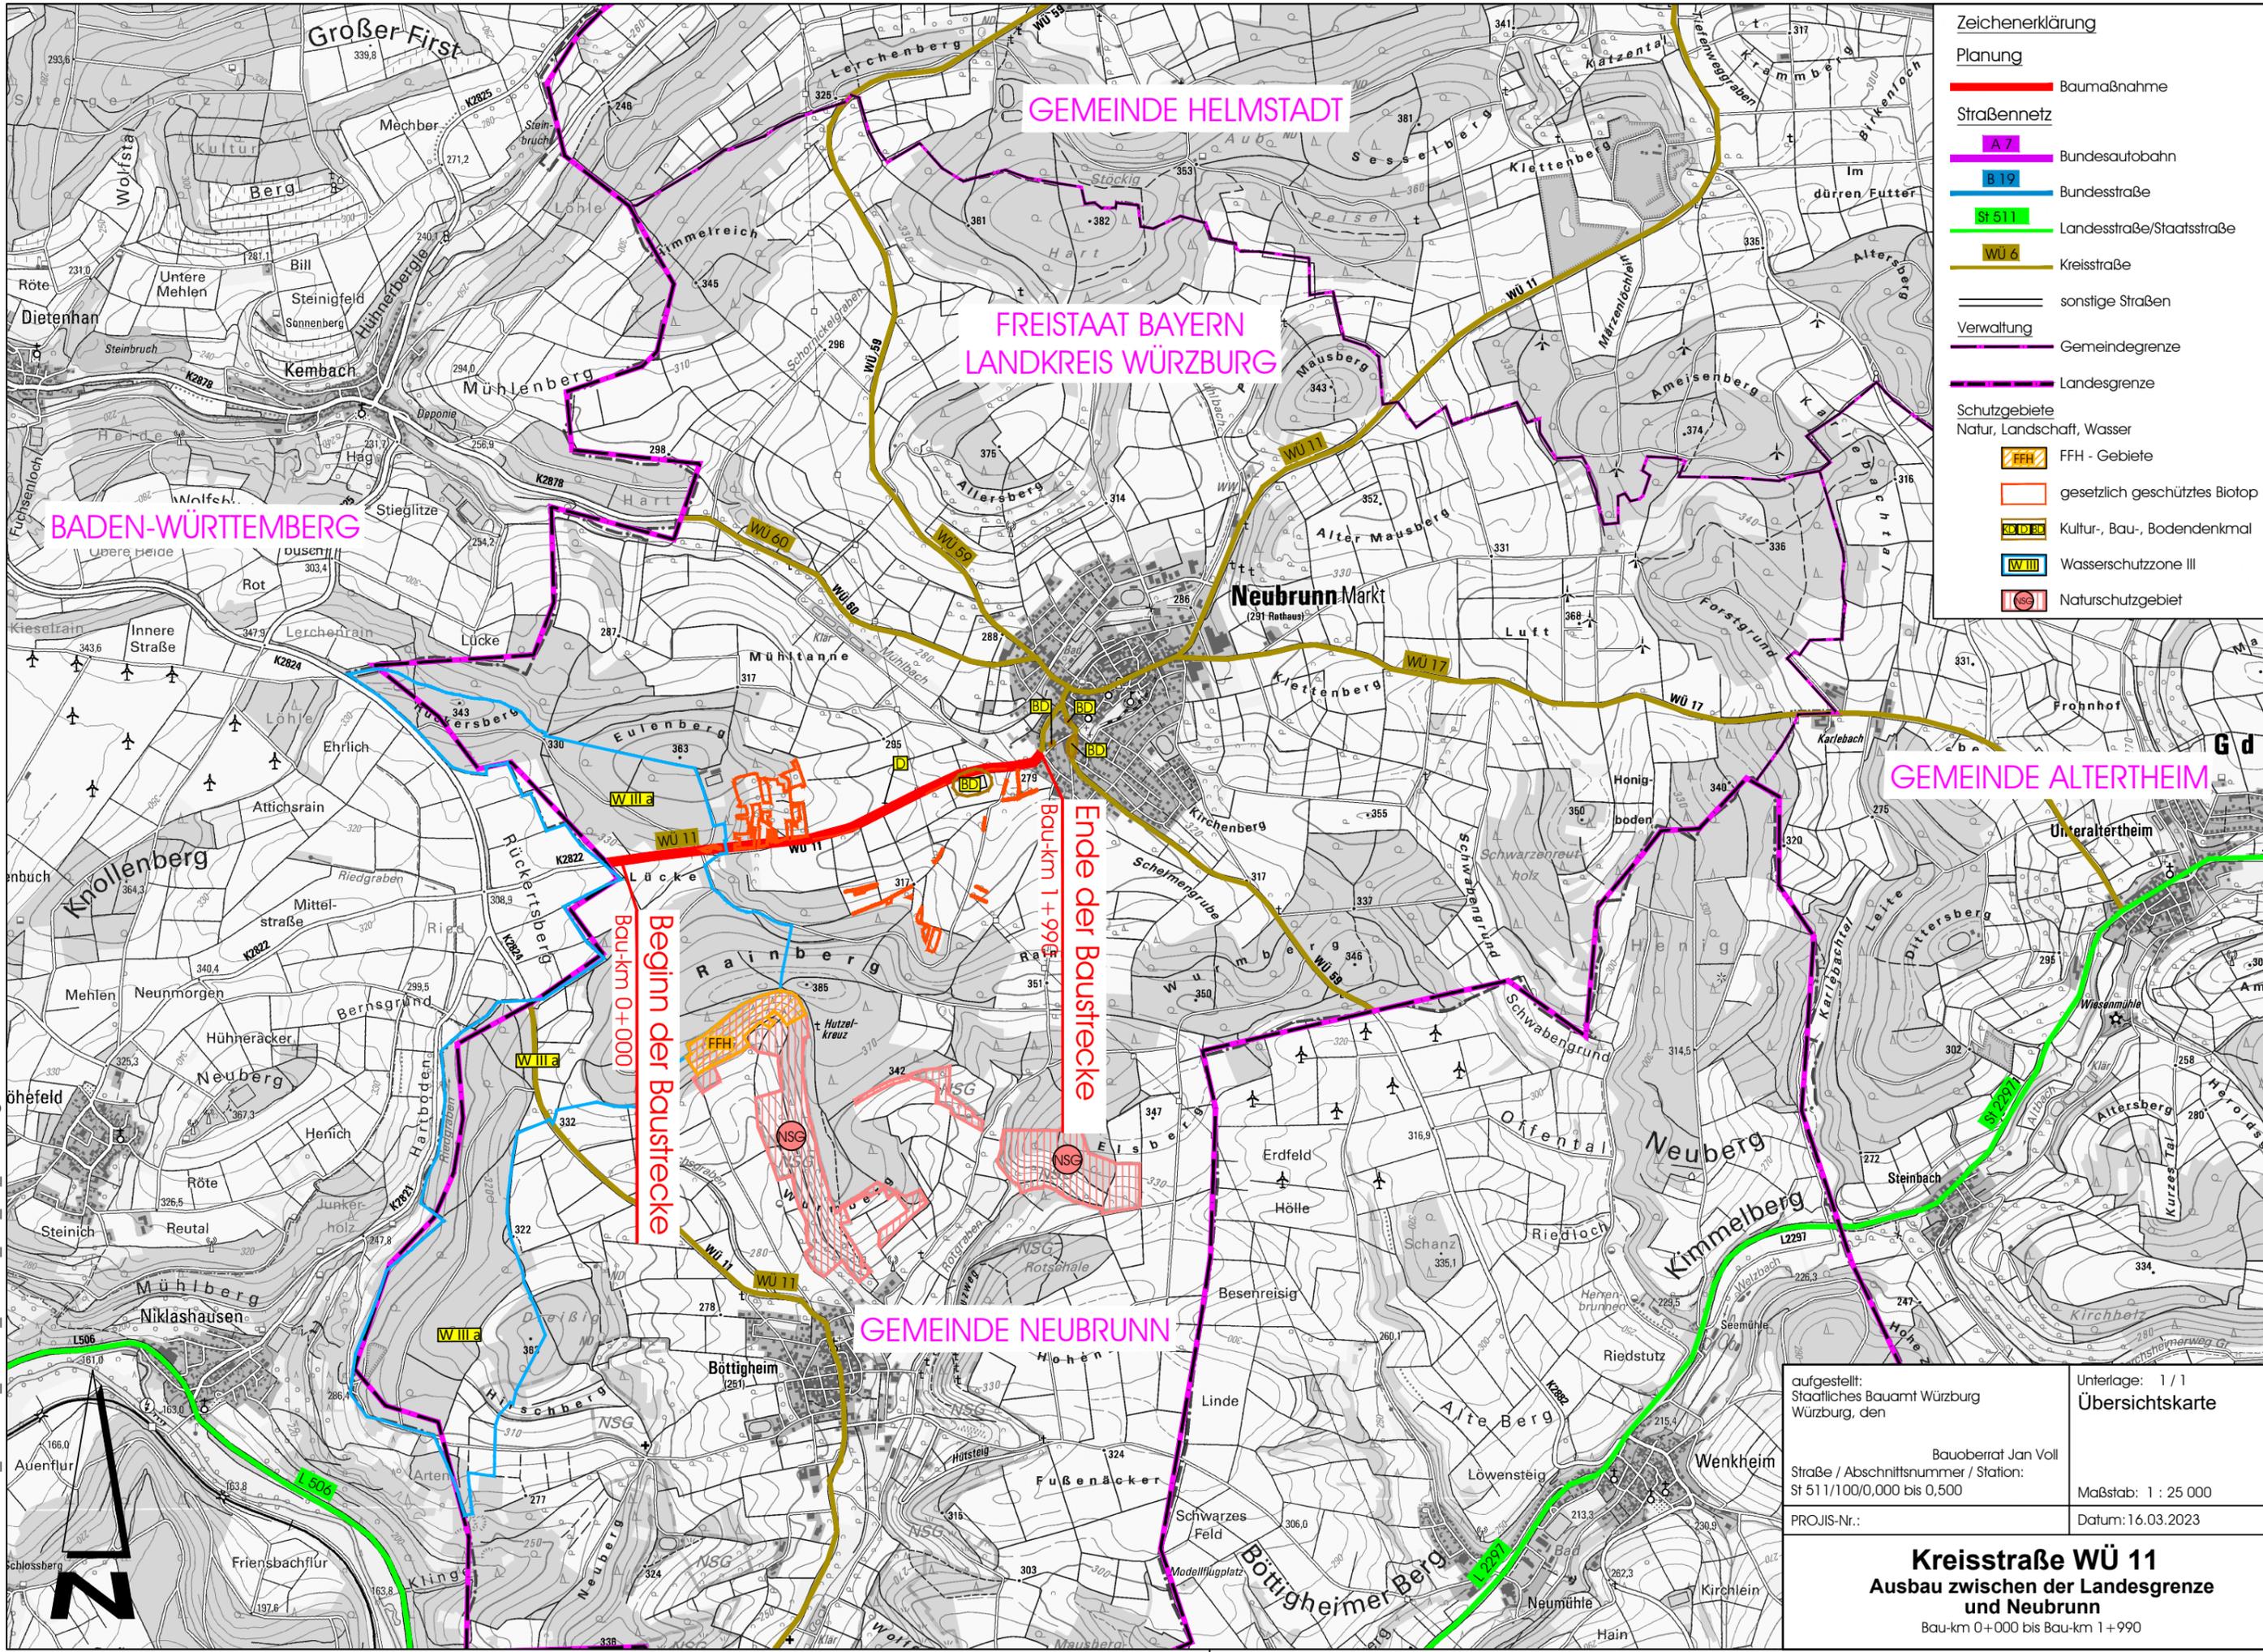

Zeichenerklärung

Planung

- Baumaßnahme

Straßennetz

- A7 Bundesautobahn
- B 19 Bundesstraße
- St 511 Landesstraße/Staatsstraße
- WÜ 6 Kreisstraße
- sonstige Straßen

Verwaltung

- Gemeindegrenze
- Landesgrenze

Schutzgebiete
Natur, Landschaft, Wasser

- FFH - Gebiete
- gesetzlich geschütztes Biotop
- Kultur-, Bau-, Bodendenkmal
- Wasserschutzzone III
- Naturschutzgebiet

aufgestellt: Staatliches Bauamt Würzburg Würzburg, den	Unterlage: 1 / 1 Übersichtskarte
Bauberrat Jan Voll Straße / Abschnittsnummer / Station: St 511/100/0,000 bis 0,500	Maßstab: 1 : 25 000
PROJIS-Nr.:	Datum: 16.03.2023

Kreisstraße WÜ 11
Ausbau zwischen der Landesgrenze und Neubrunn
Bau-km 0+000 bis Bau-km 1+990