

VA 1

St2268



Klingen-
Bieberehren
von ...
bis ...
gesperrt!

VA 2

St2268



Bieberehren-
Klingen
von ...
bis ...
gesperrt!

1

St2268
Bieberehren



gesperrt!

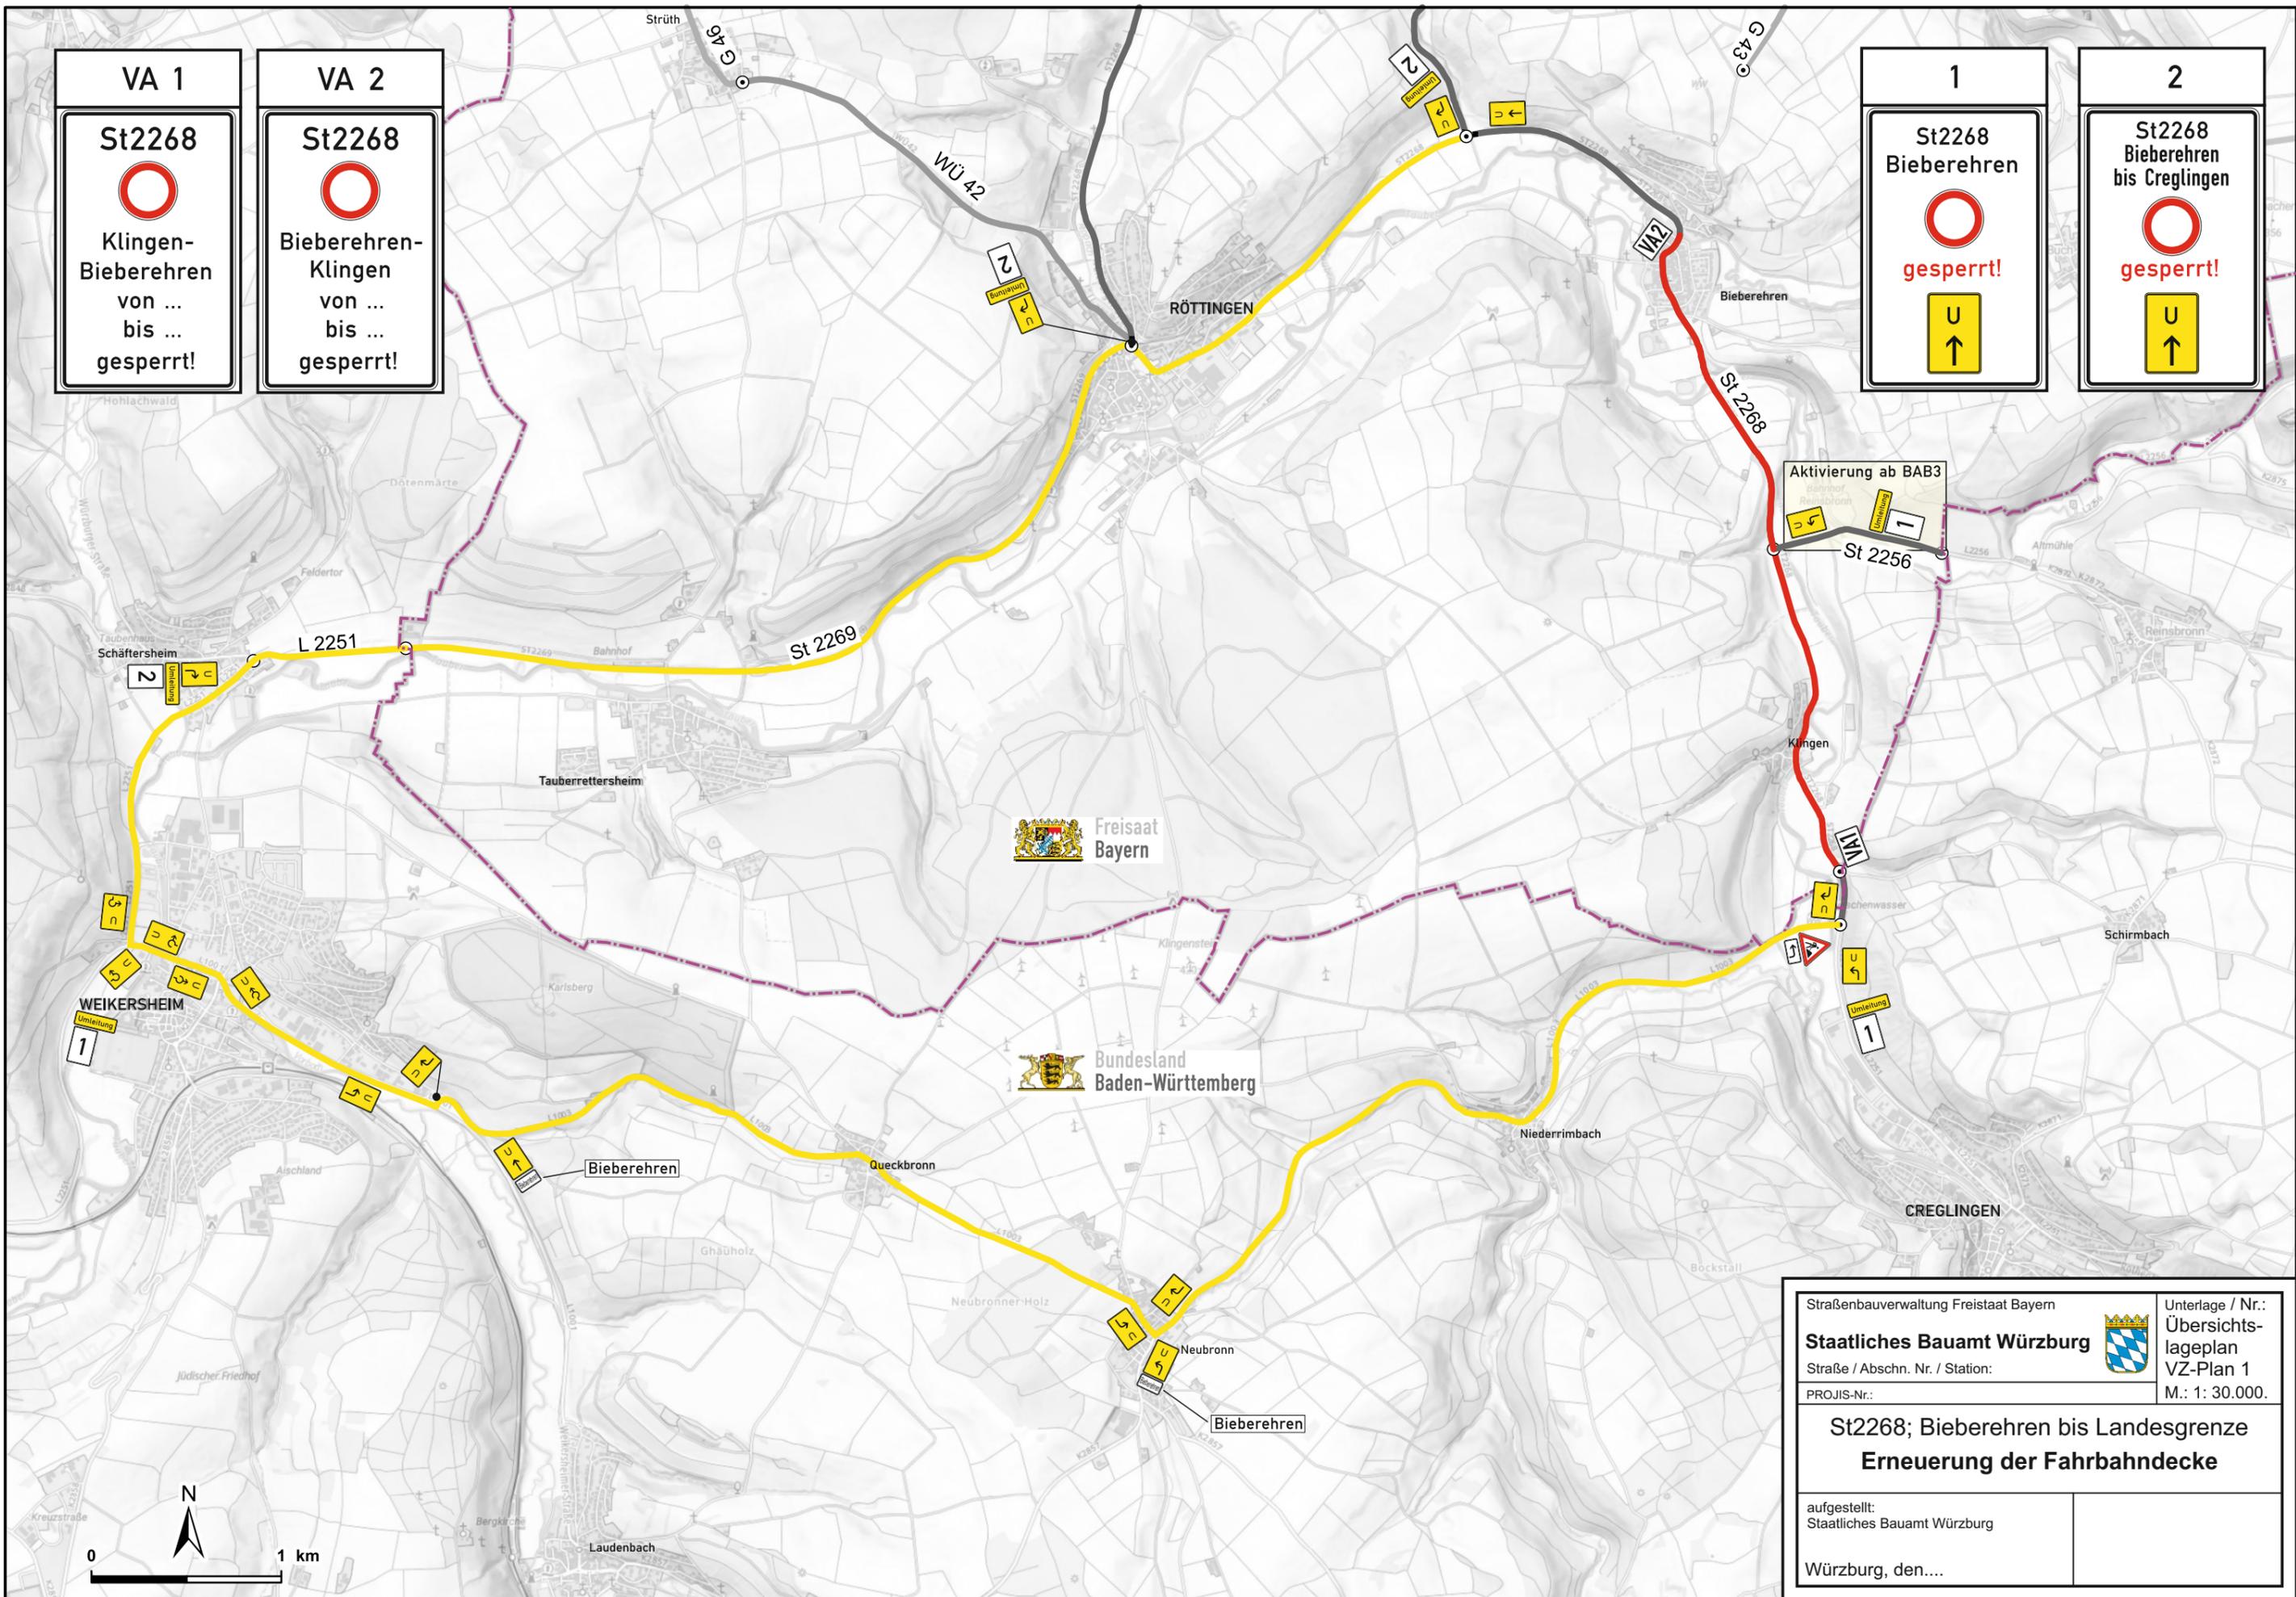


2

St2268
Bieberehren
bis Creglingen



gesperrt!

Straßenbauverwaltung Freistaat Bayern			Unterlage / Nr.:
Staatliches Bauamt Würzburg			Übersichts- lageplan
Straße / Abschn. Nr. / Station:		VZ-Plan 1	
PROJIS-Nr.:		M.: 1: 30.000.	
St2268; Bieberehren bis Landesgrenze Erneuerung der Fahrbahndecke			
aufgestellt: Staatliches Bauamt Würzburg			
Würzburg, den....			

