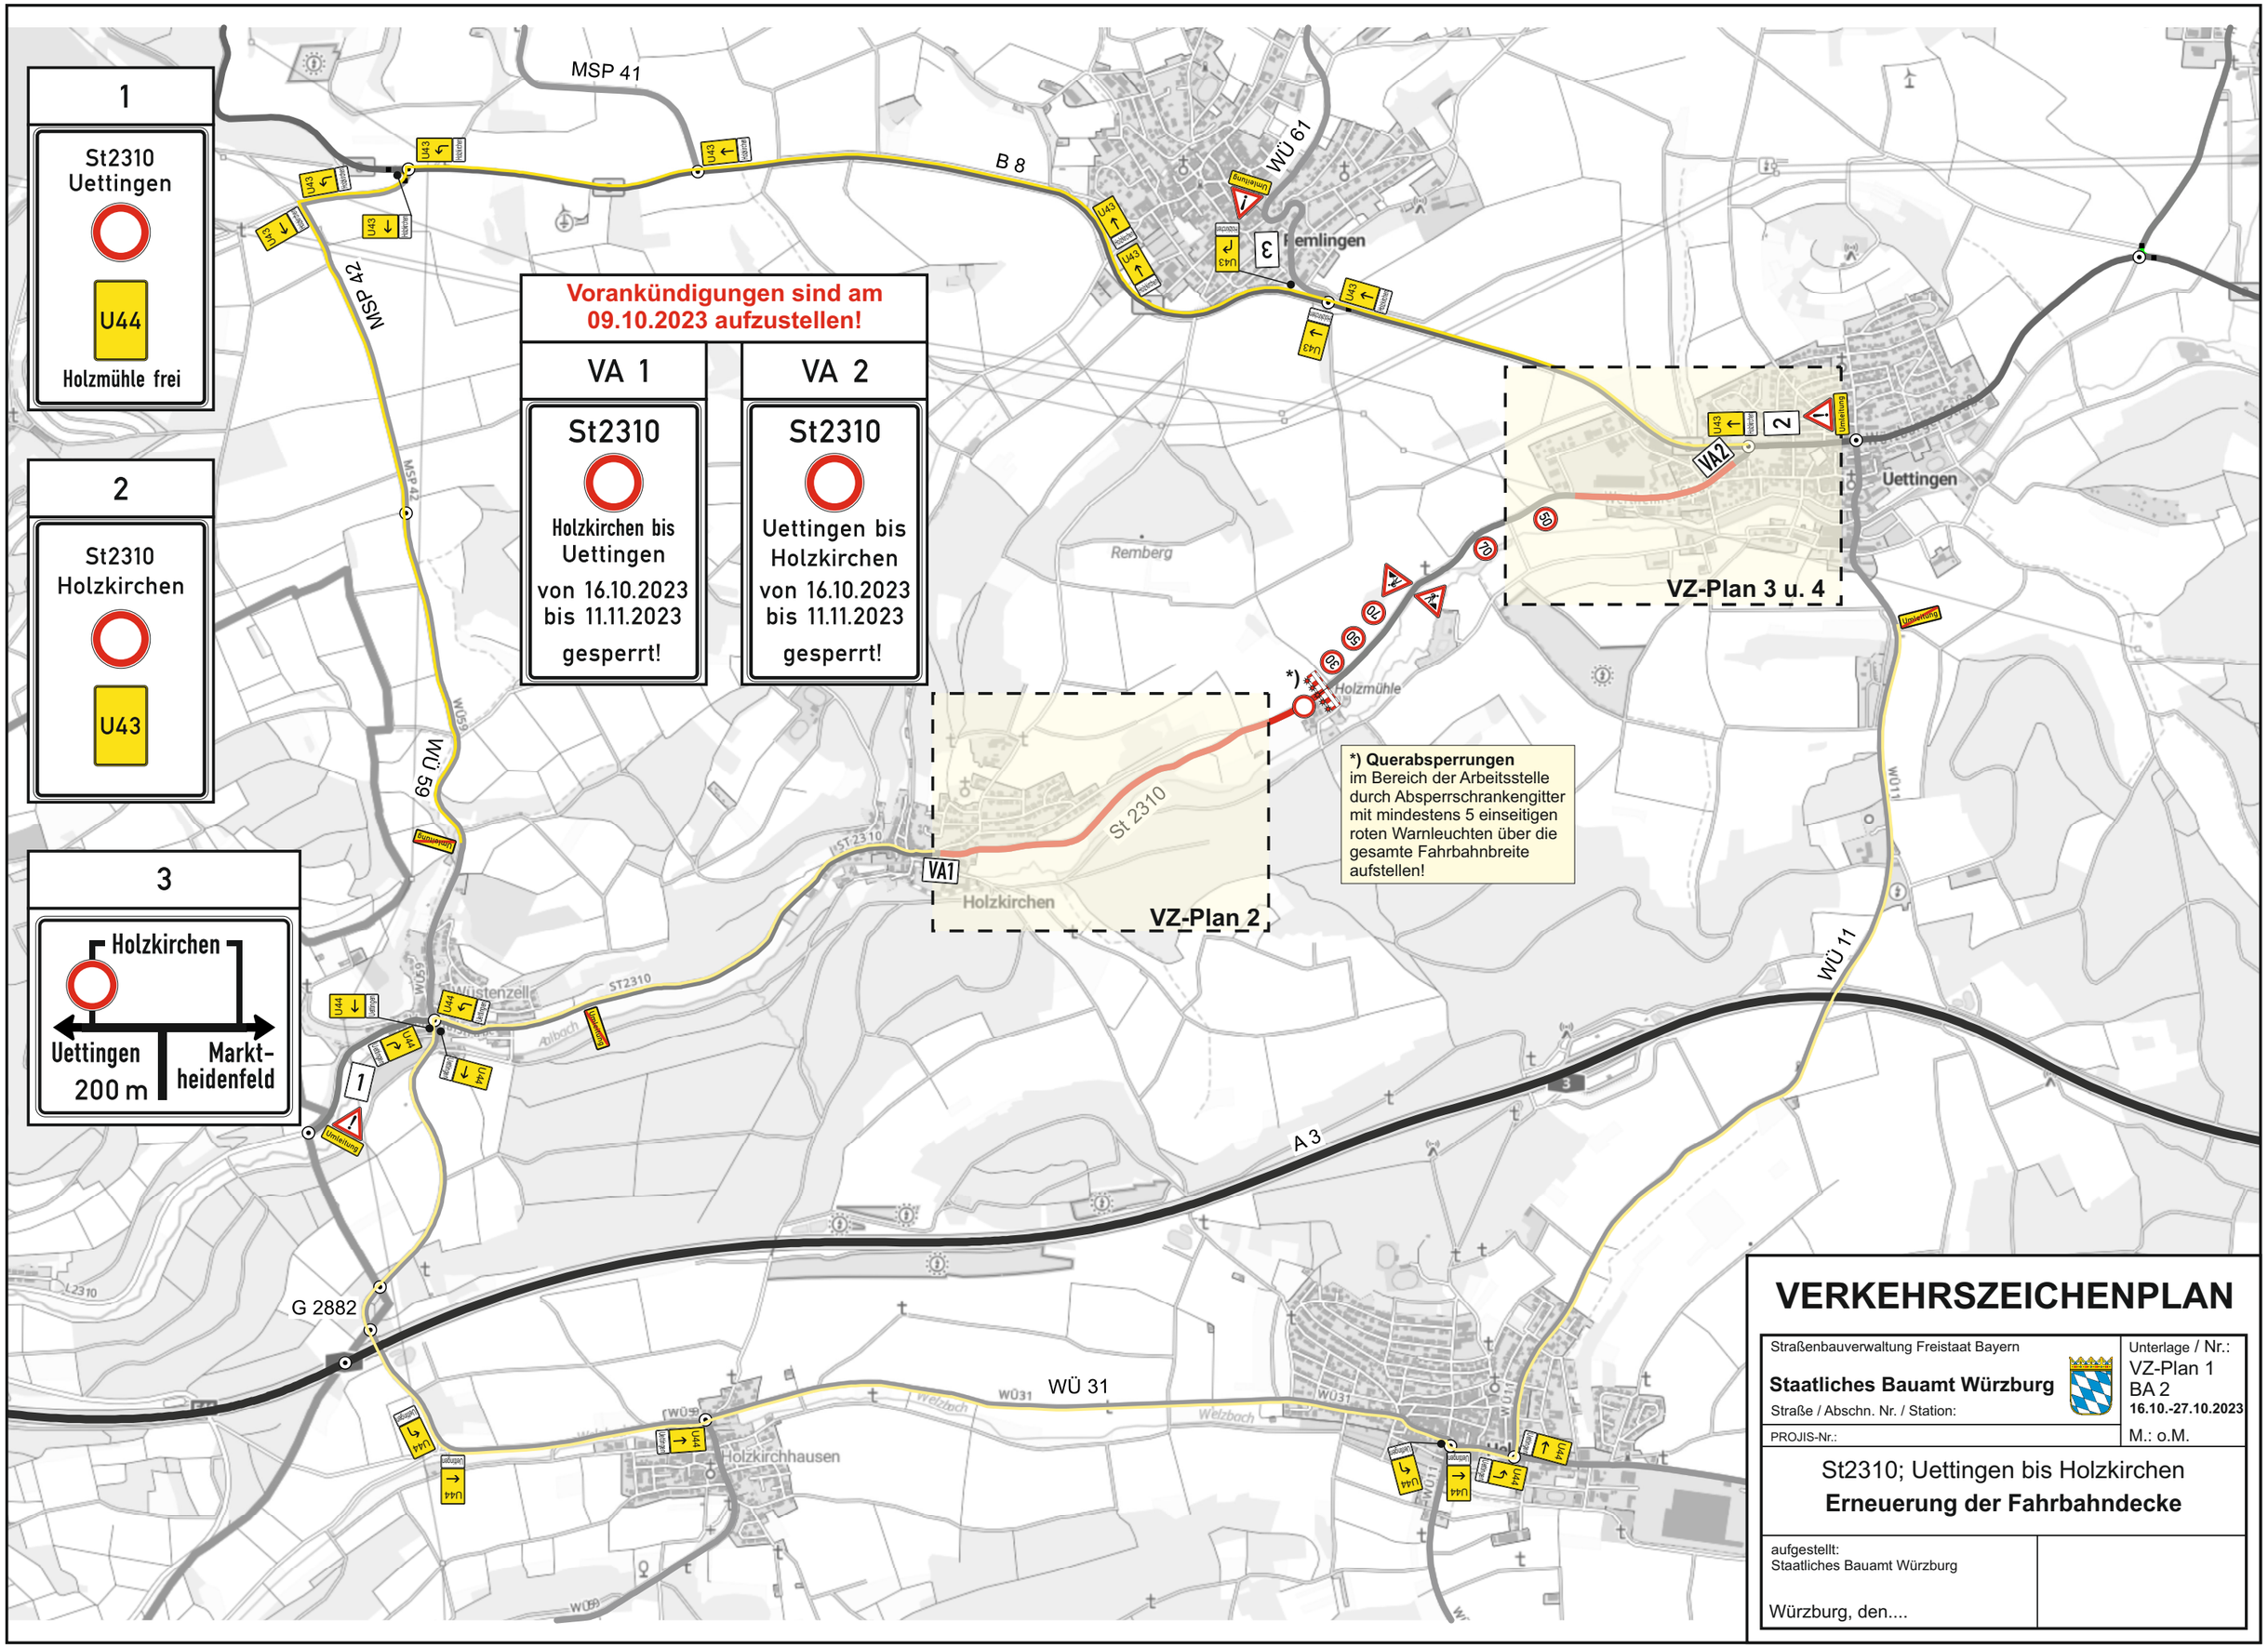

VERKEHRSZEICHENPLAN

Straßenbauverwaltung Freistaat Bayern **Staatliches Bauamt Würzburg** Straße / Abschn. Nr. / Station:	Unterlage / Nr.: VZ-Plan 1 BA 2 **16.10.-27.10.2023**
PROJIS-Nr.:	M.: o.M.

St2310; Uettingen bis Holzkirchen

Erneuerung der Fahrbahndecke

aufgestellt:
Staatliches Bauamt Würzburg

Würzburg, den....