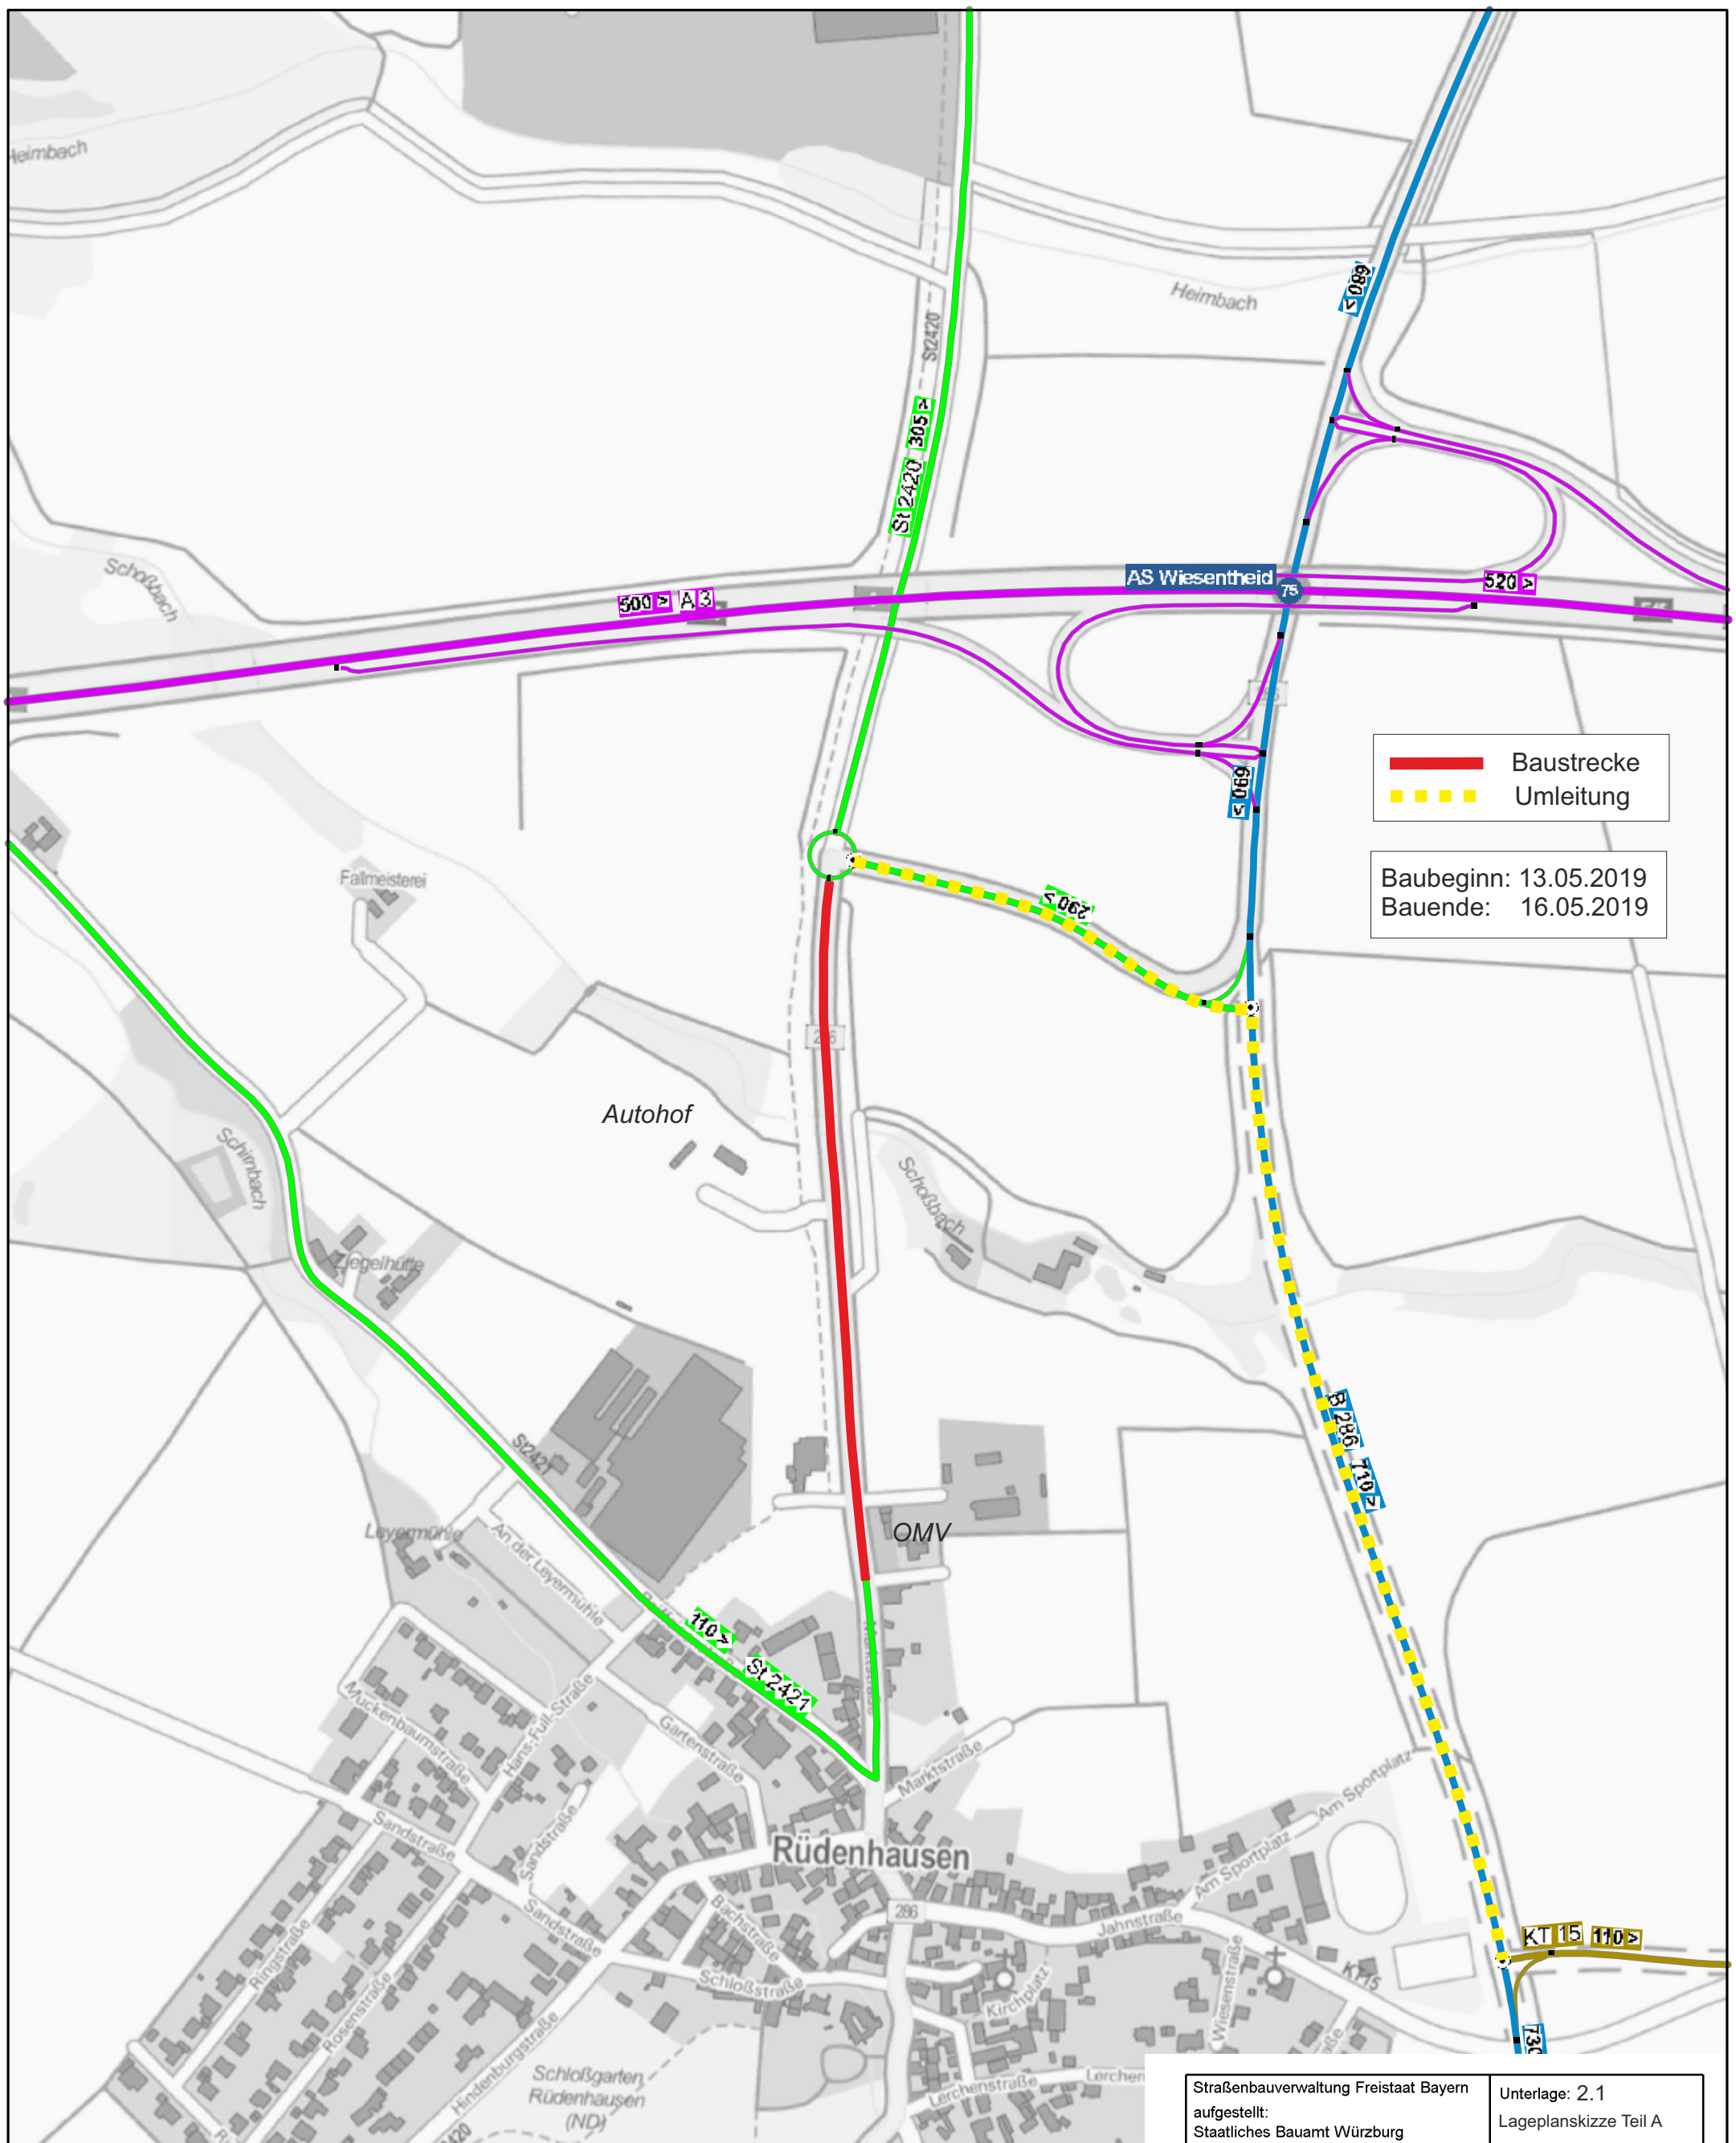

Datenquellen

Bayerisches Straßeninformationssystem
Intranet: http://baysis.bybn.de
Internet: www.baysis.bayern.de

Geobasisdaten:
© Bayerische Vermessungsverwaltung
(www.geodaten.bayern.de)

Datenauszug

Erstellt für Maßstab 1:5.000

0 — 0.25 Kilometer

N

Straßenbauverwaltung Freistaat Bayern aufgestellt: Staatliches Bauamt Würzburg Straße / Abschnittsnummer / Station:	Unterlage: 2.1 Lageplanskizze Teil A Maßstab: 1 :
PROJIS-Nr.:	Datum: 15.03.2019

B 286 Erneuerung der Fahrbahndecke nördl. von Rüdenhausen