


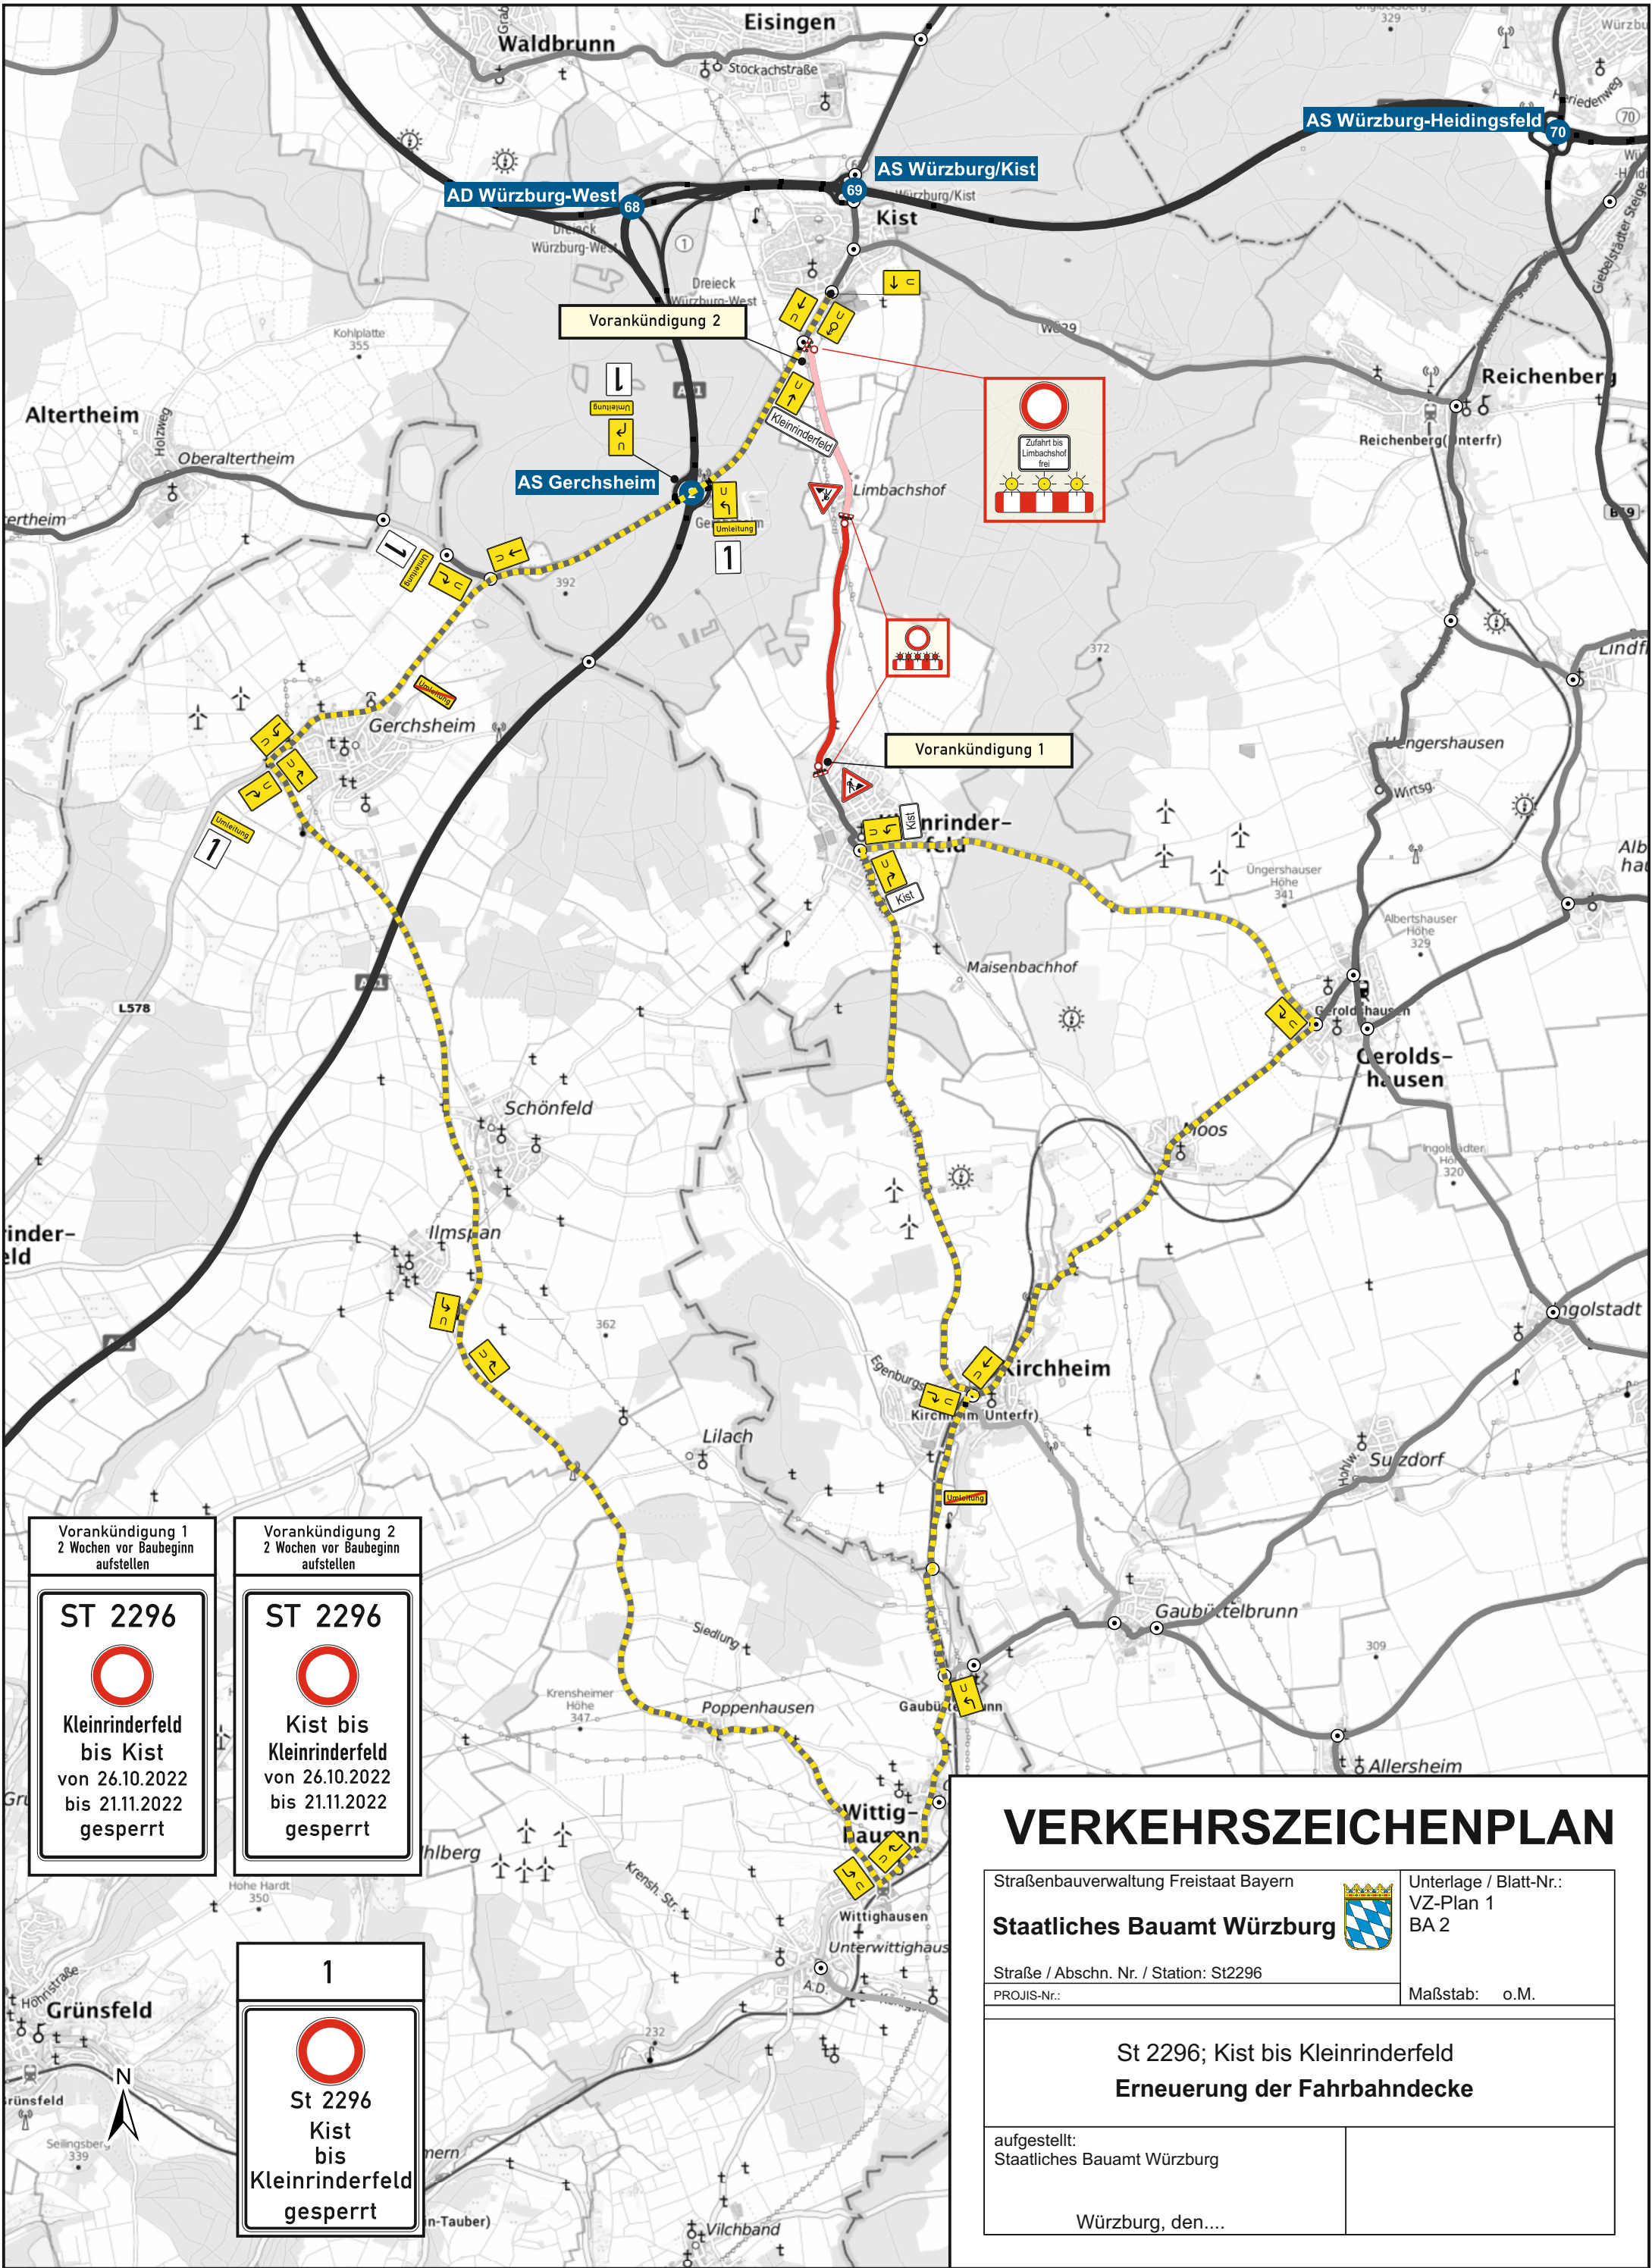

Vorankündigung 1
2 Wochen vor Baubeginn
aufstellen

ST 2296



Kleinrinderfeld
bis Kist
von 26.10.2022
bis 21.11.2022
gesperrt

Vorankündigung 2
2 Wochen vor Baubeginn
aufstellen

ST 2296



Kist bis
Kleinrinderfeld
von 26.10.2022
bis 21.11.2022
gesperrt

1



St 2296
Kist
bis
Kleinrinderfeld
gesperrt

VERKEHRSZEICHENPLAN

Straßenbauverwaltung Freistaat Bayern			Unterlage / Blatt-Nr.: VZ-Plan 1 BA 2
Staatliches Bauamt Würzburg			
Straße / Abschn. Nr. / Station: St2296		Maßstab: o.M.	
PROJIS-Nr.:			
St 2296; Kist bis Kleinrinderfeld Erneuerung der Fahrbahndecke			
aufgestellt: Staatliches Bauamt Würzburg			
Würzburg, den....			