

VA 1

St2268



Bieberehren
von 03.07.2023
bis 14.07.2023
gesperrt!

VA 2

St2268



Bieberehren-Klingen
von 03.07.2023
bis 14.07.2023
gesperrt!

1

St2268
Bieberehren



gesperrt!

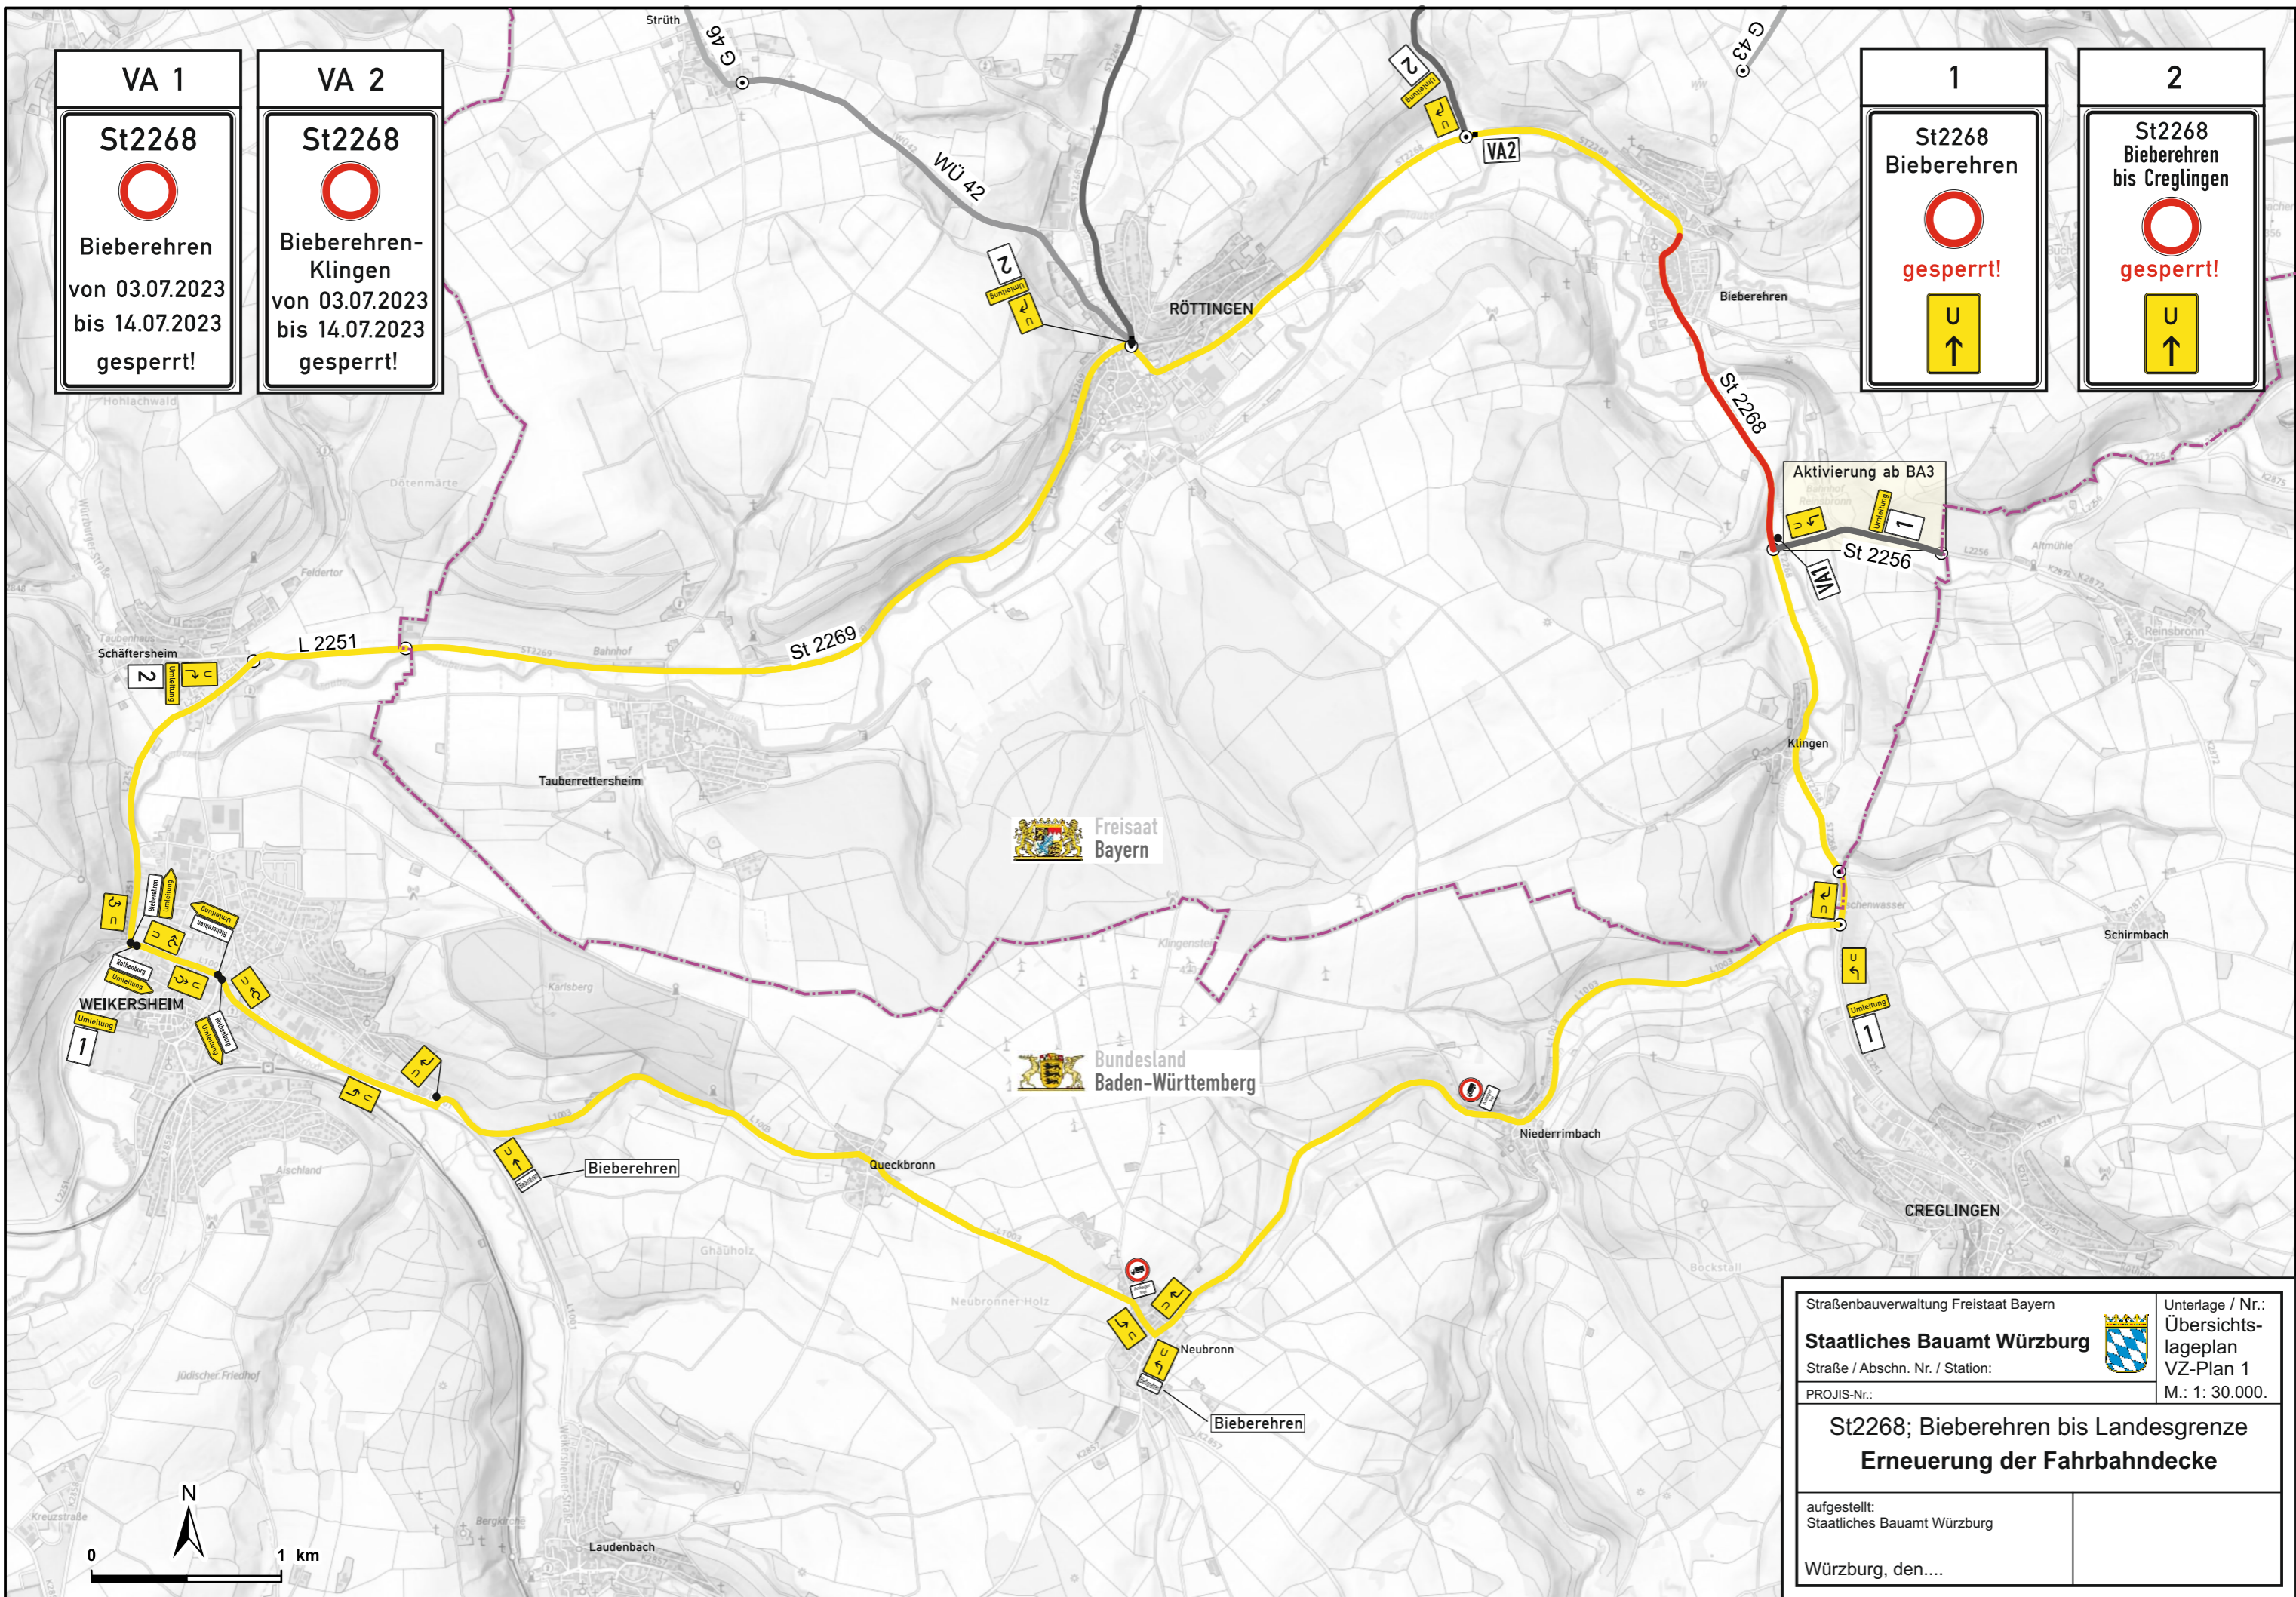



2

St2268
Bieberehren bis Creglingen



gesperrt!

Straßenbauverwaltung Freistaat Bayern			Unterlage / Nr.:
Staatliches Bauamt Würzburg			Übersichts-
Straße / Abschn. Nr. / Station:			lageplan
PROJIS-Nr.:			VZ-Plan 1
			M.: 1: 30.000.
St2268; Bieberehren bis Landesgrenze			
Erneuerung der Fahrbahndecke			
aufgestellt:			
Staatliches Bauamt Würzburg			
Würzburg, den...			