

VA 1

St2268



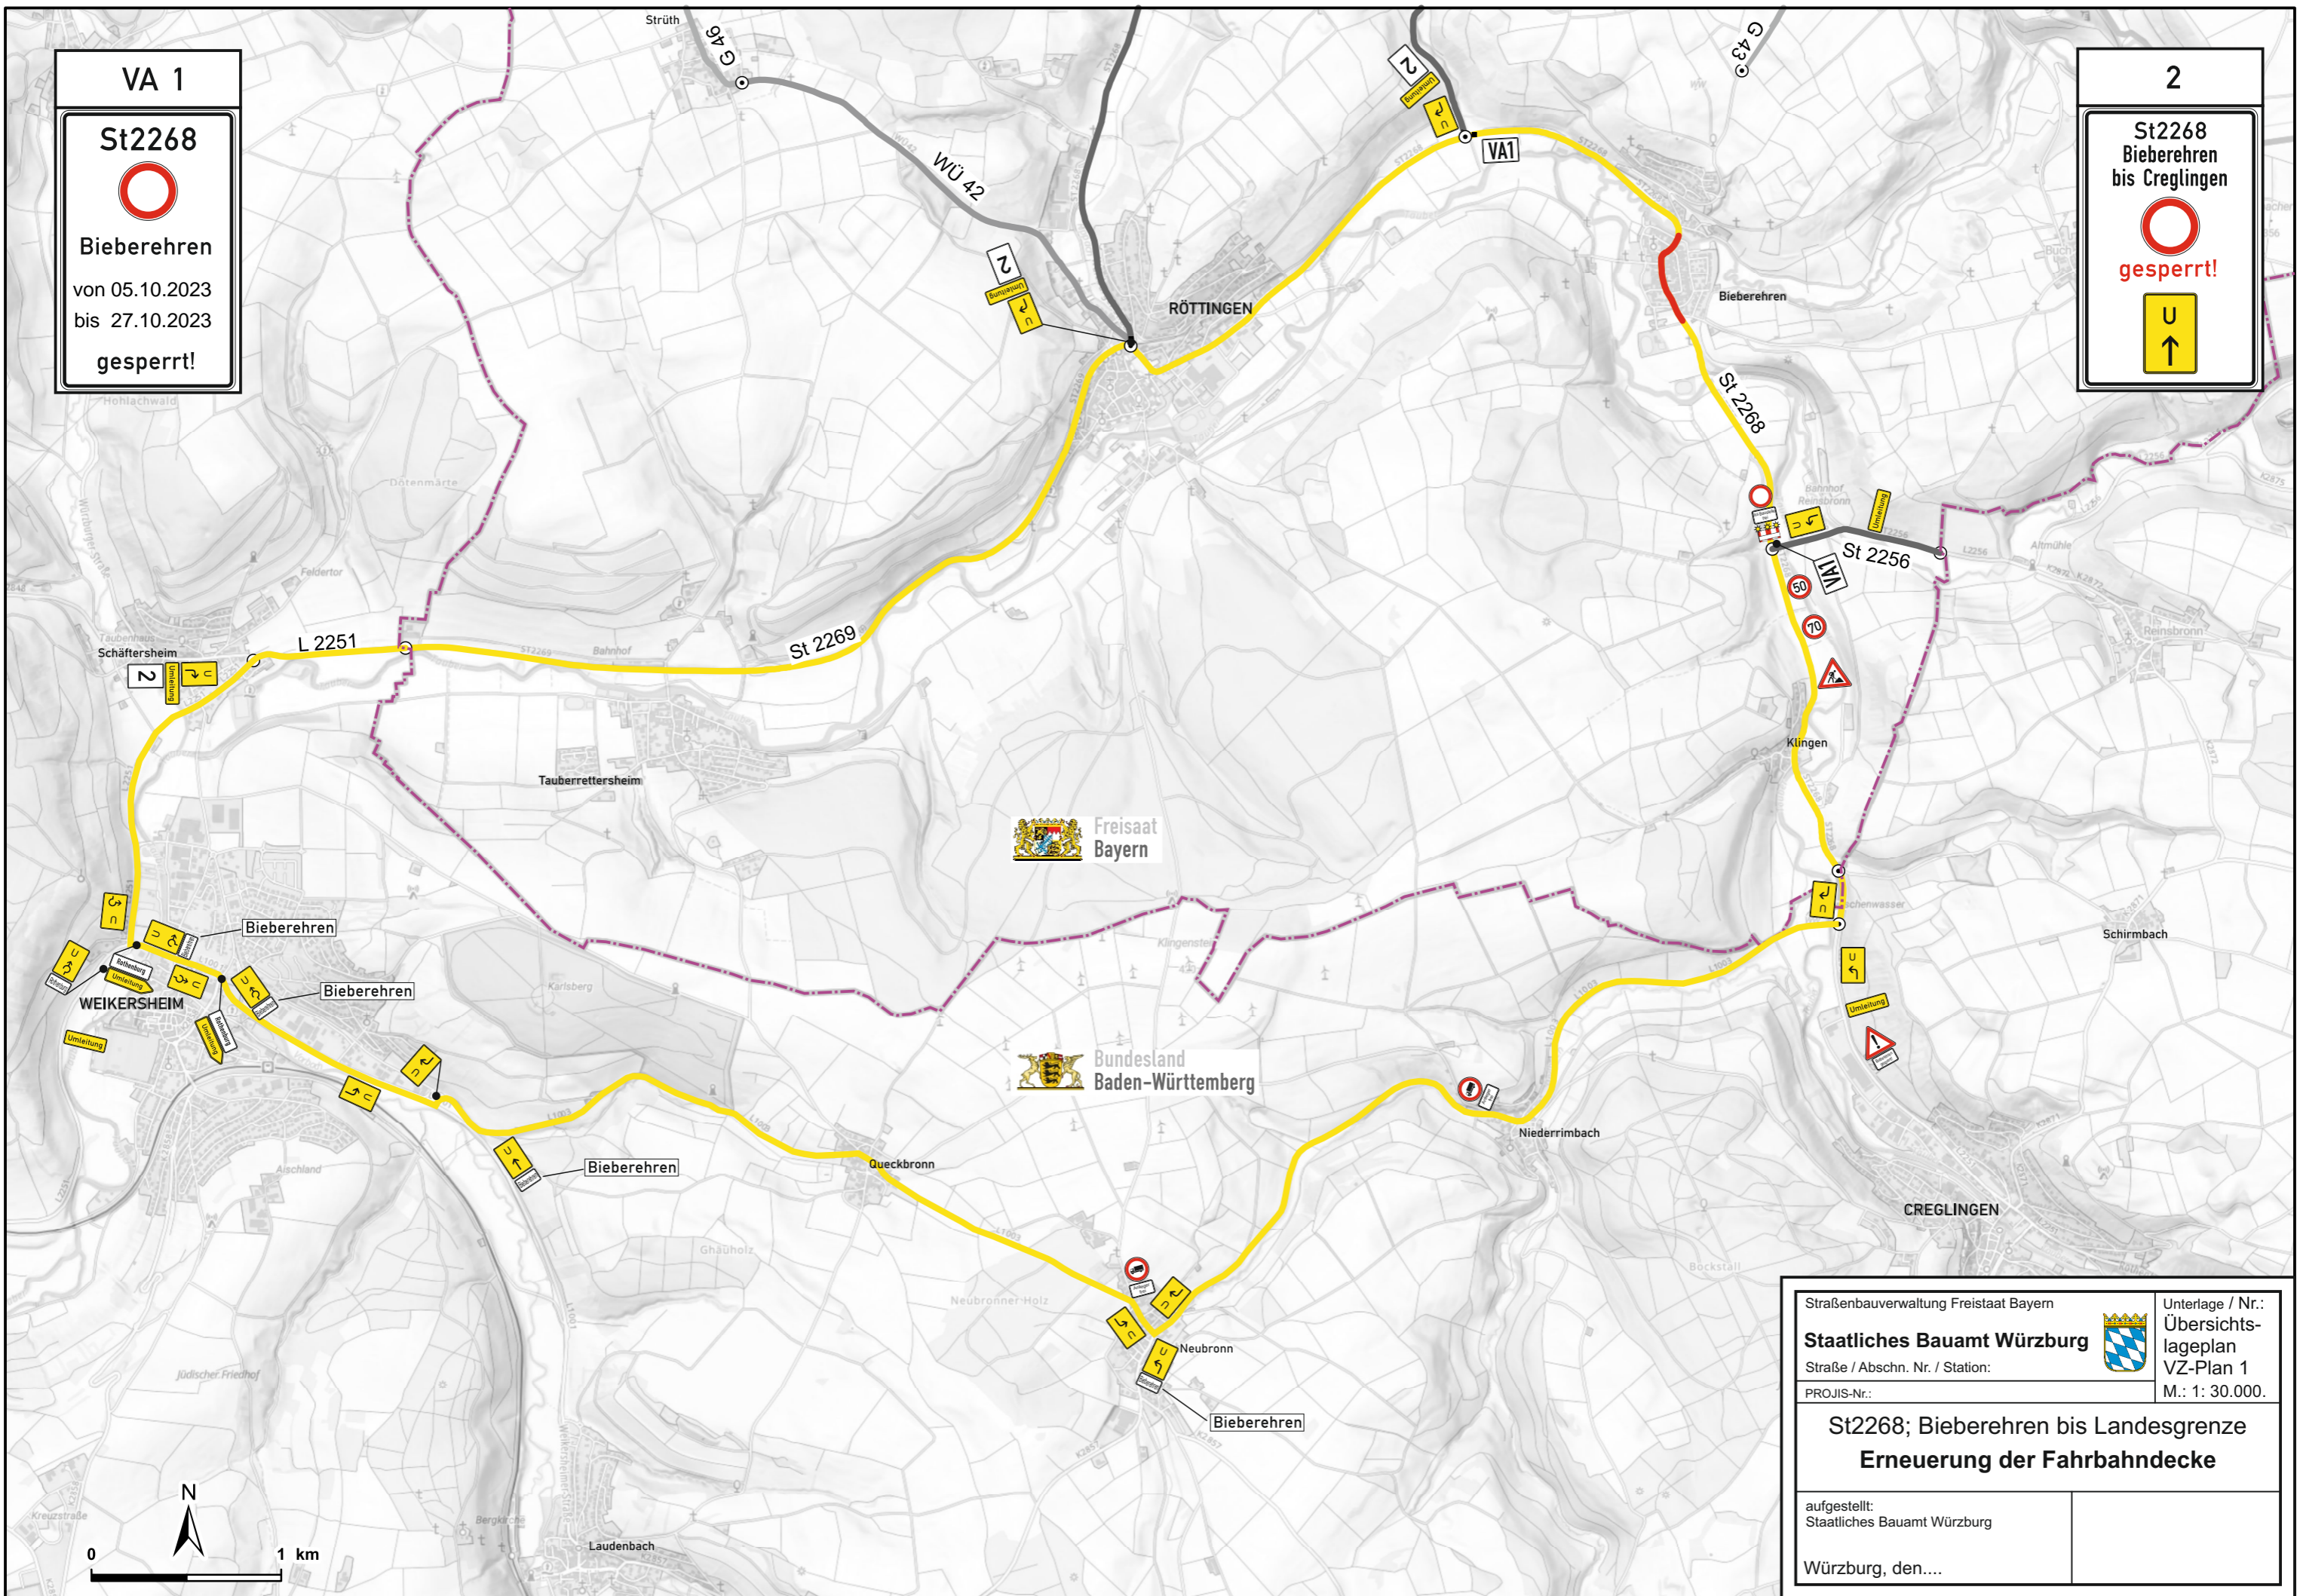
Bieberehren
von 05.10.2023
bis 27.10.2023
gesperrt!


2

St2268
Bieberehren
bis Creglingen



gesperrt!

Straßenbauverwaltung Freistaat Bayern			Unterlage / Nr.:
Staatliches Bauamt Würzburg			Übersichts-
Straße / Abschn. Nr. / Station:			lageplan
PROJIS-Nr.:			VZ-Plan 1
			M.: 1: 30.000.
St2268; Bieberehren bis Landesgrenze			
Erneuerung der Fahrbahndecke			
aufgestellt:			
Staatliches Bauamt Würzburg			
Würzburg, den...			